




PLATAFORMA PAuS

Primera planta



PAuS | arquitectes: Dani Calatayud i Coque Claret | dibuixant: Martí Obiols | abril 2015

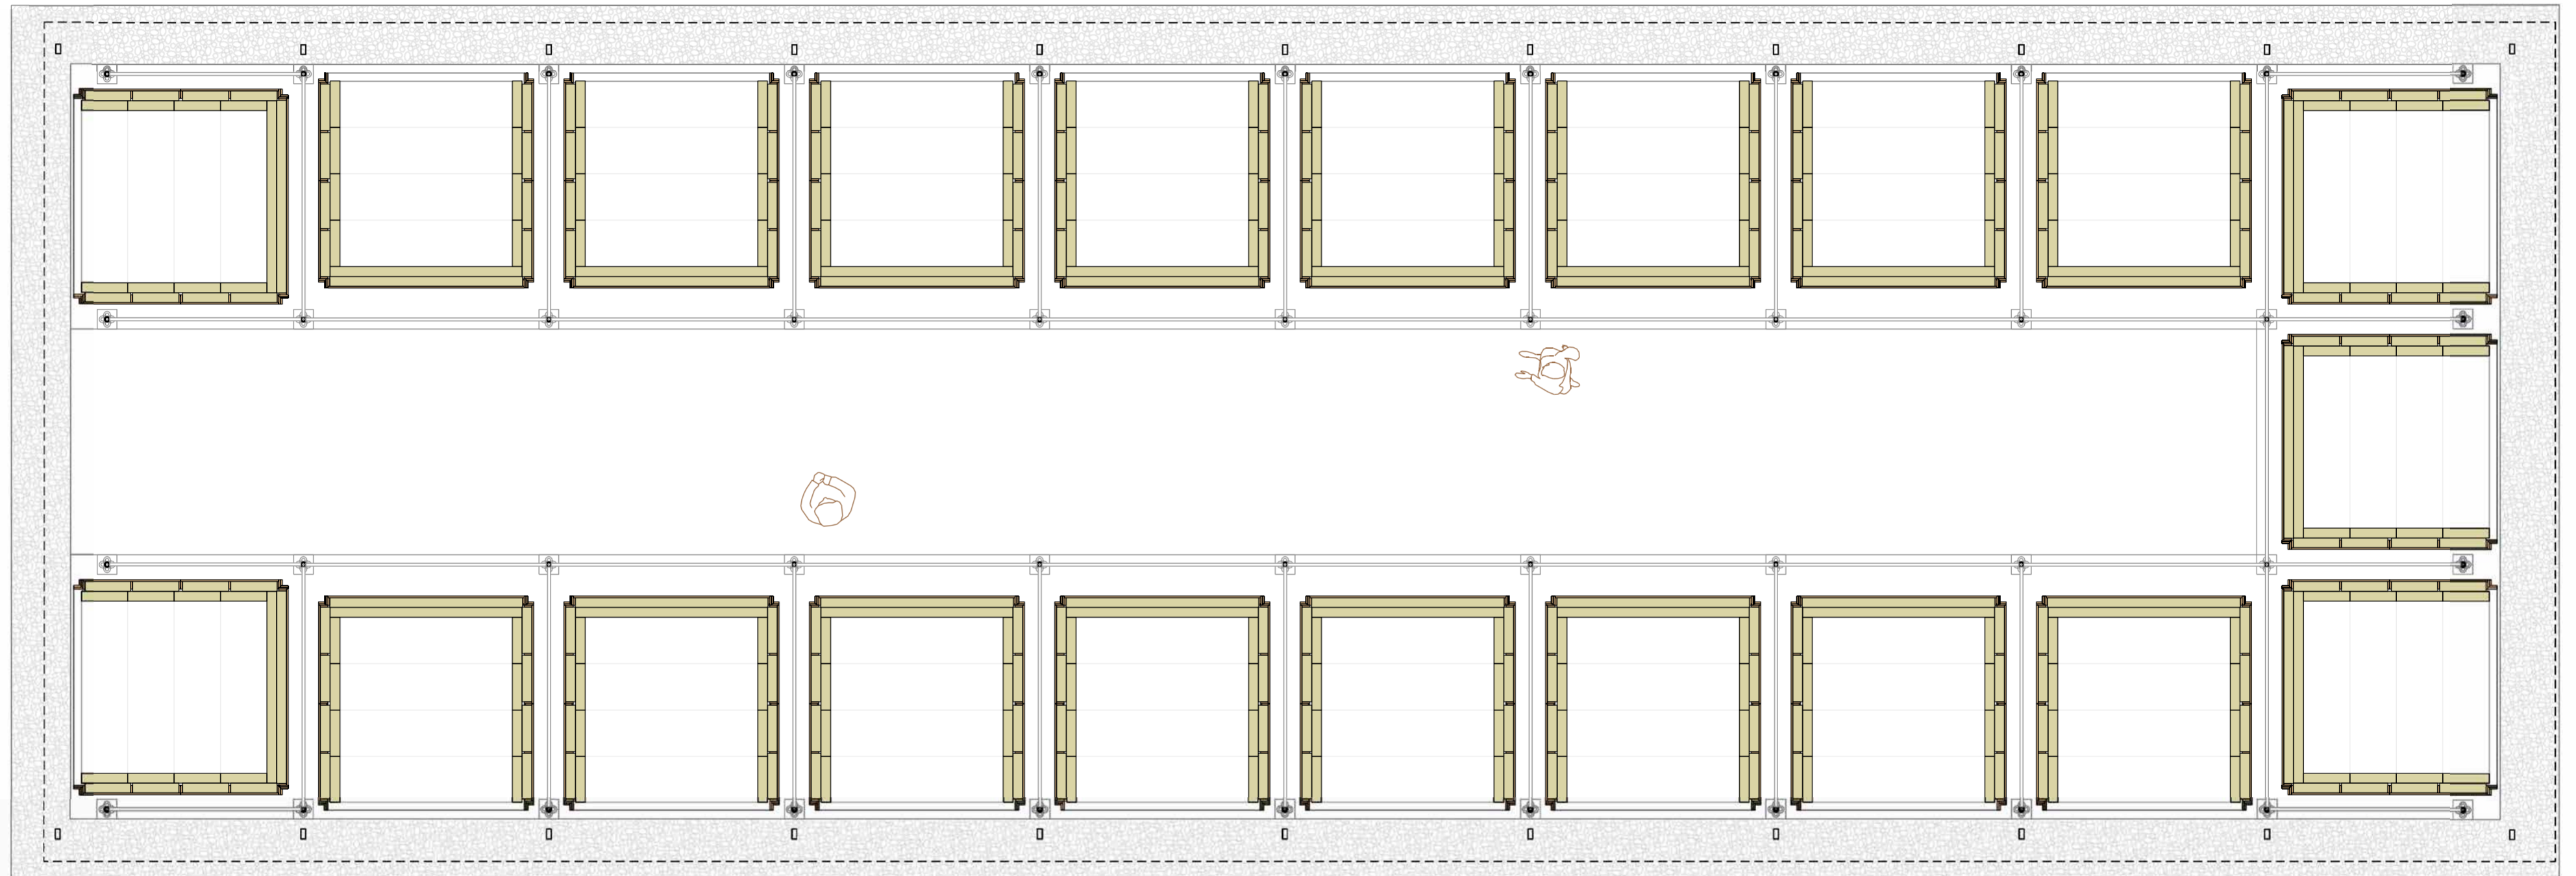


PLATAFORMA PAuS

Planta Baixa



PAuS | arquitectes: Dani Calatayud i Coque Claret | dibuixant: Martí Obiols | abril 2015

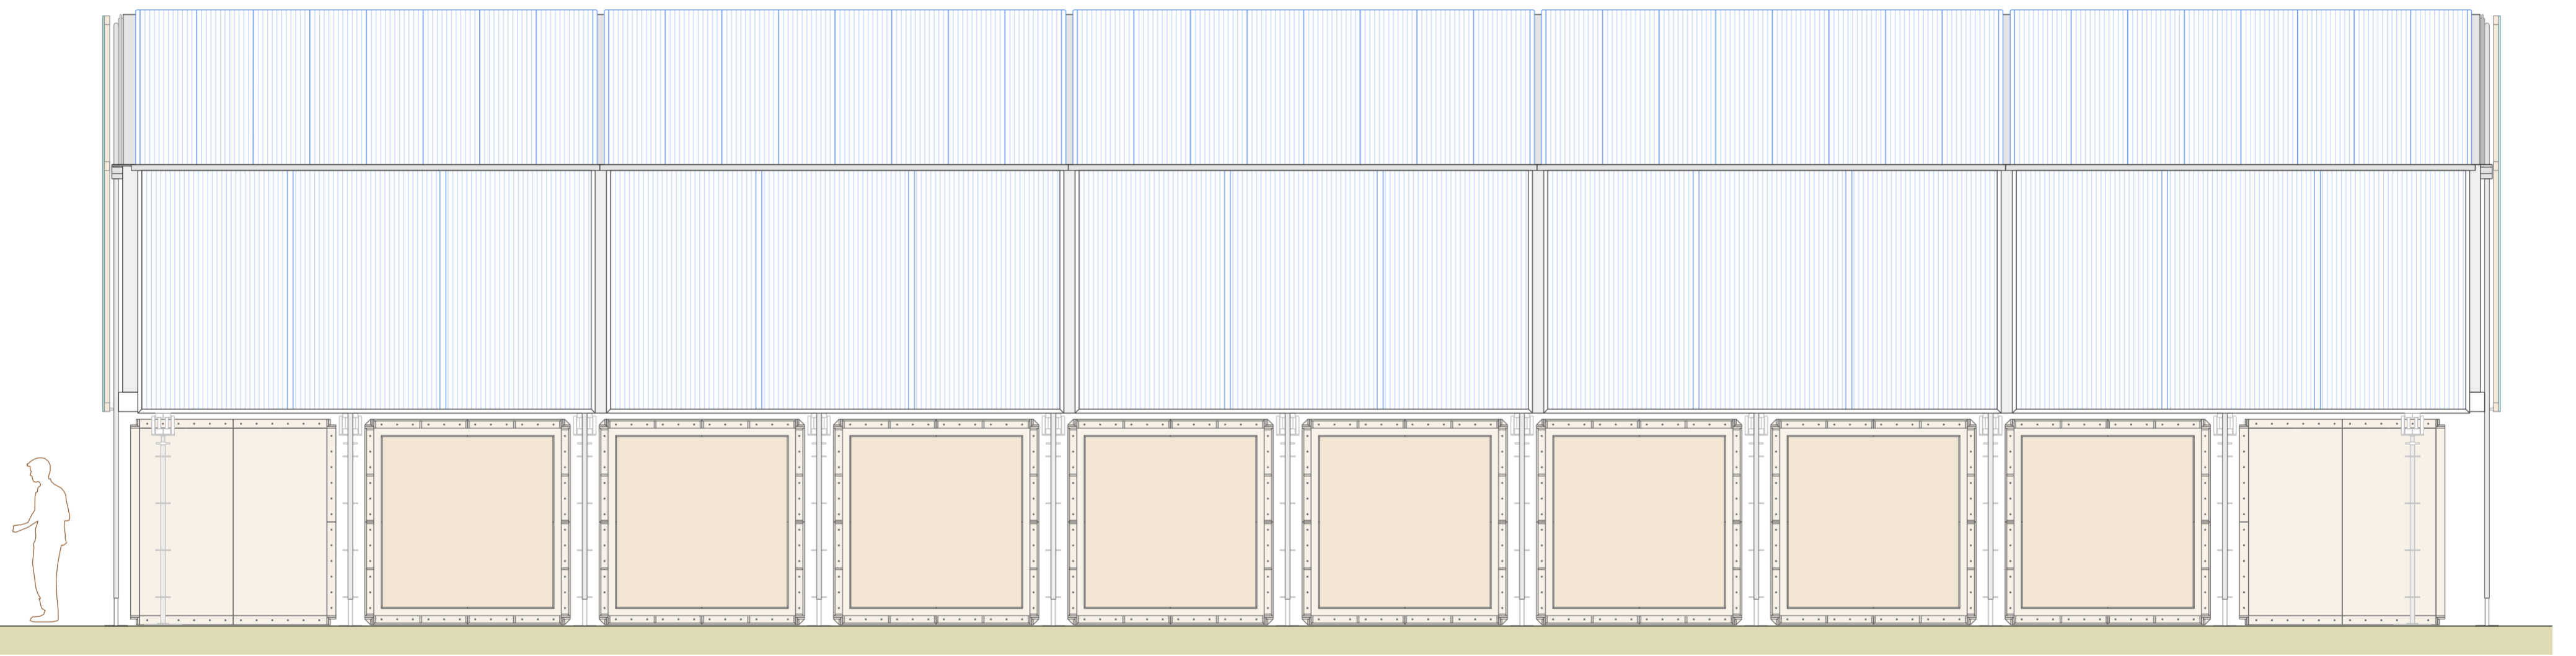


PLATAFORMA PAuS

Alçat Sud



PAuS | arquitectes: Dani Calatayud i Coque Claret | dibuixant: Martí Obiols | abril 2015

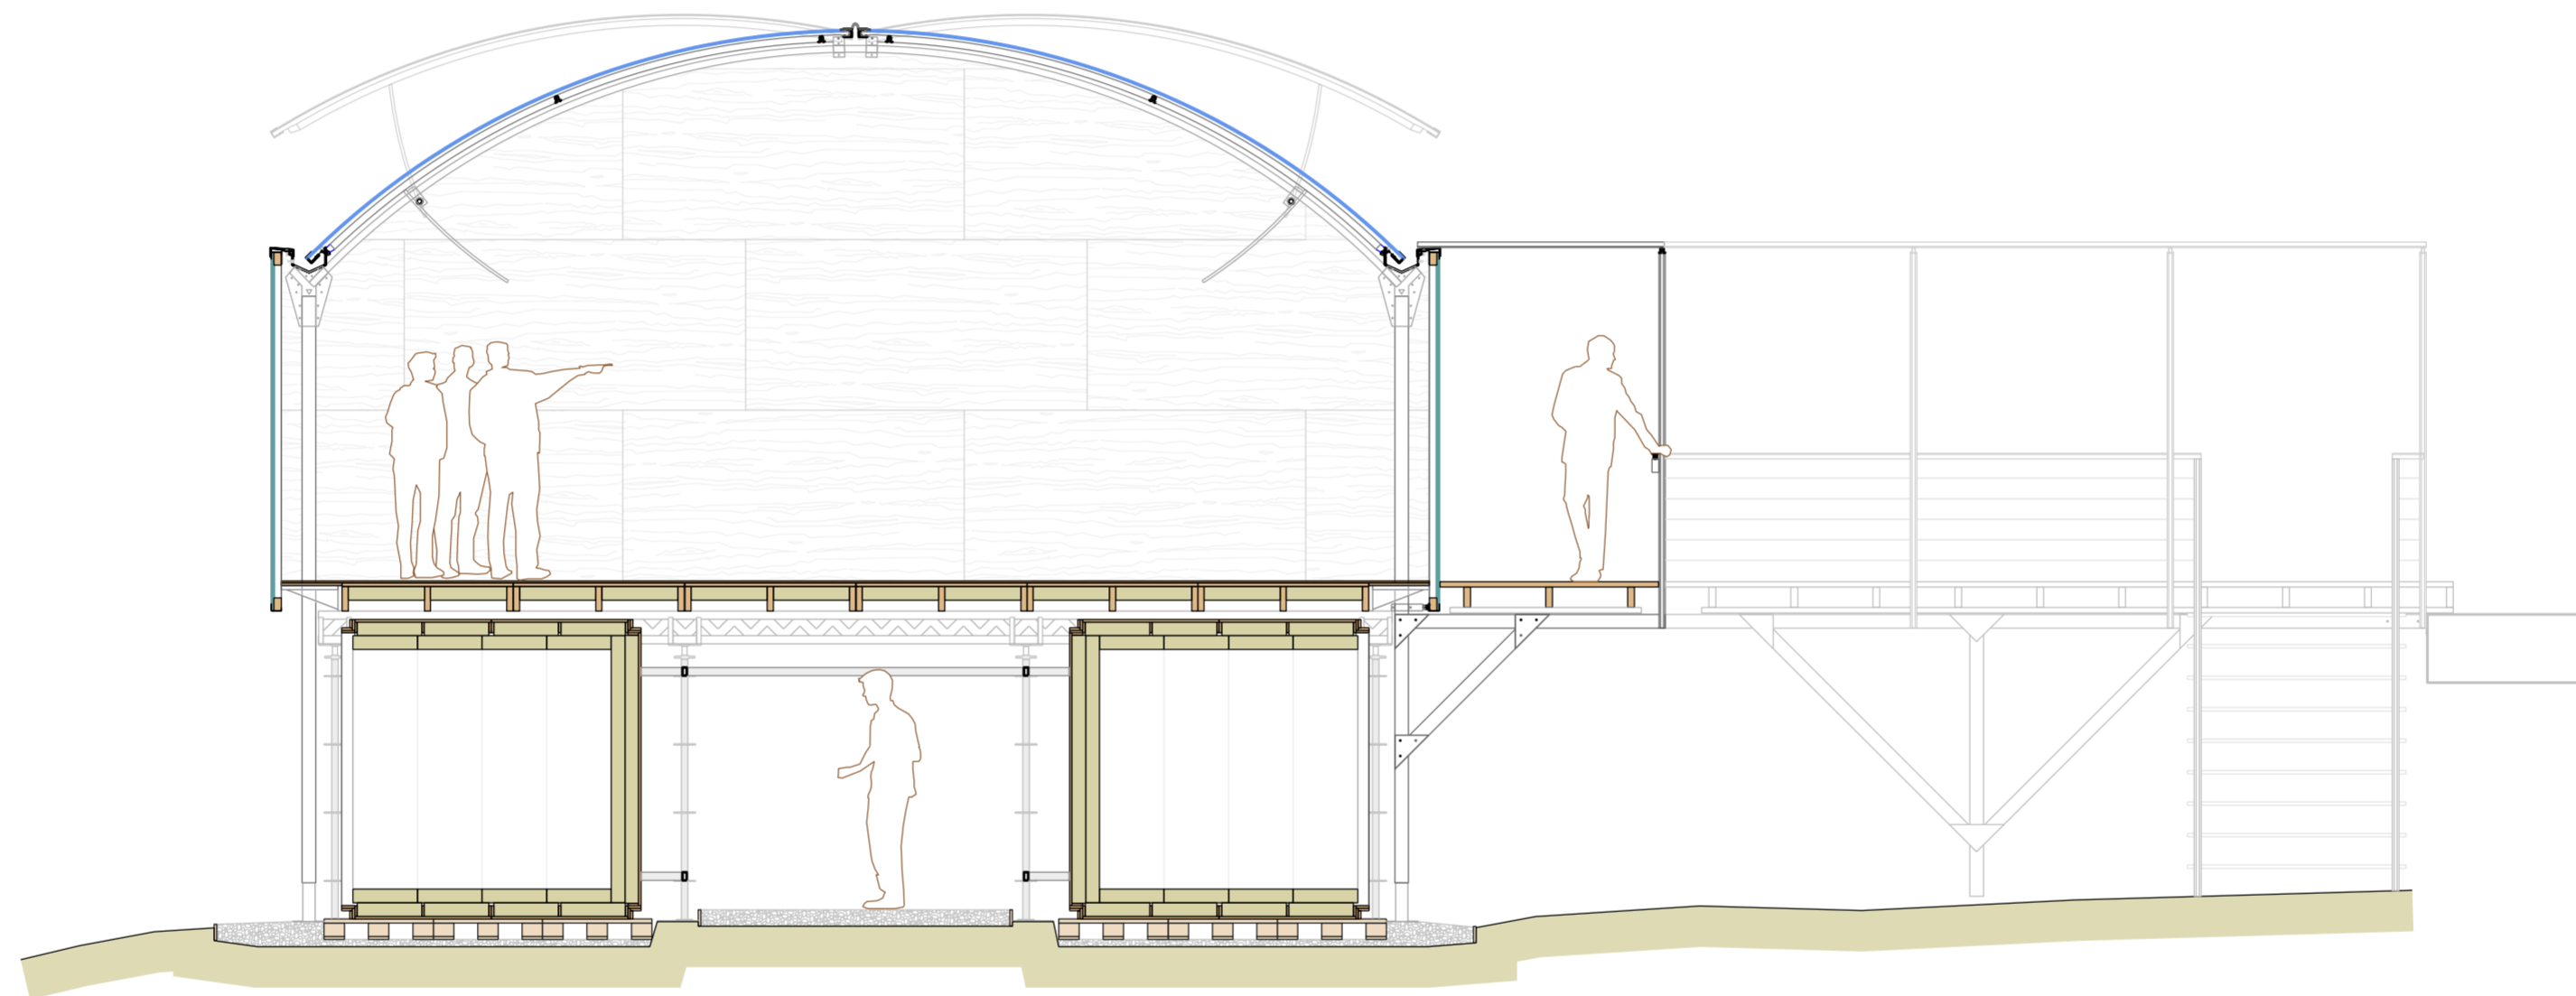


PLATAFORMA PAuS

Secció transversal



PAuS | arquitectes: Dani Calatayud i Coque Claret | dibuixant: Martí Obiols | abril 2015

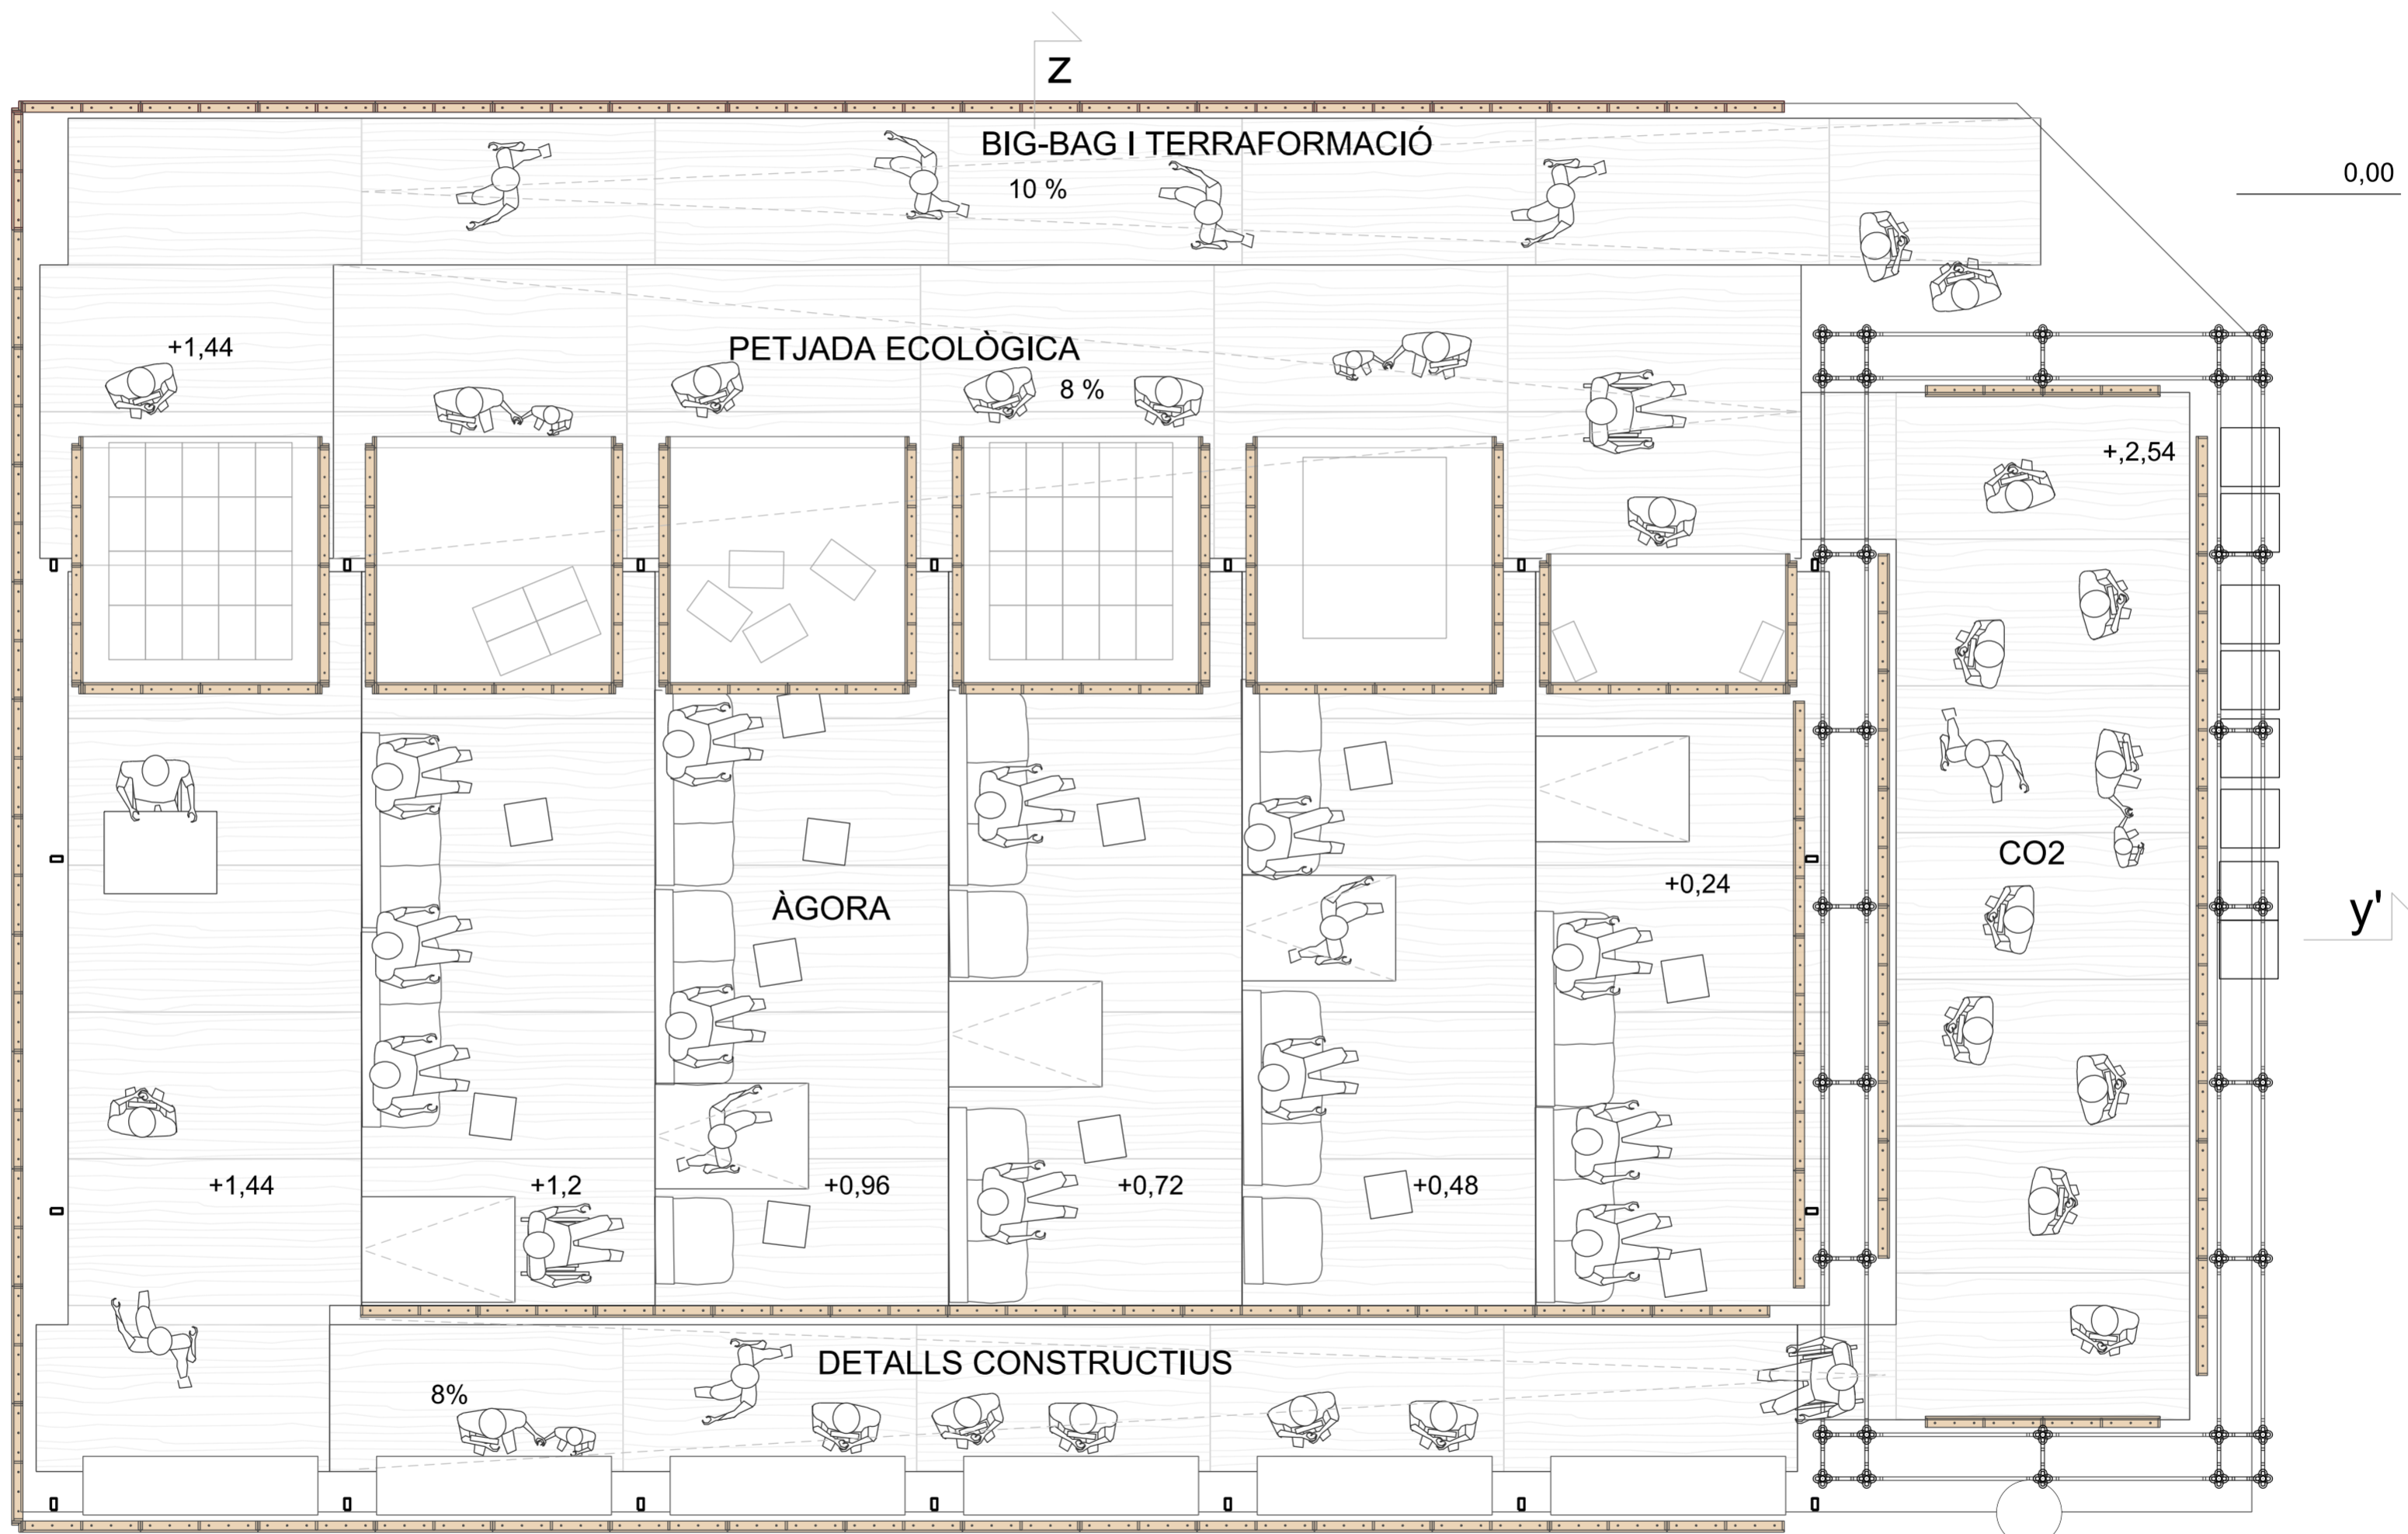


STAND CONSTRUMAT 2007

Planta



Z'

PAuS | arquitectes: Dani Calatayud i Coque Claret | dibuixant: Martí Obiols | abril 2015

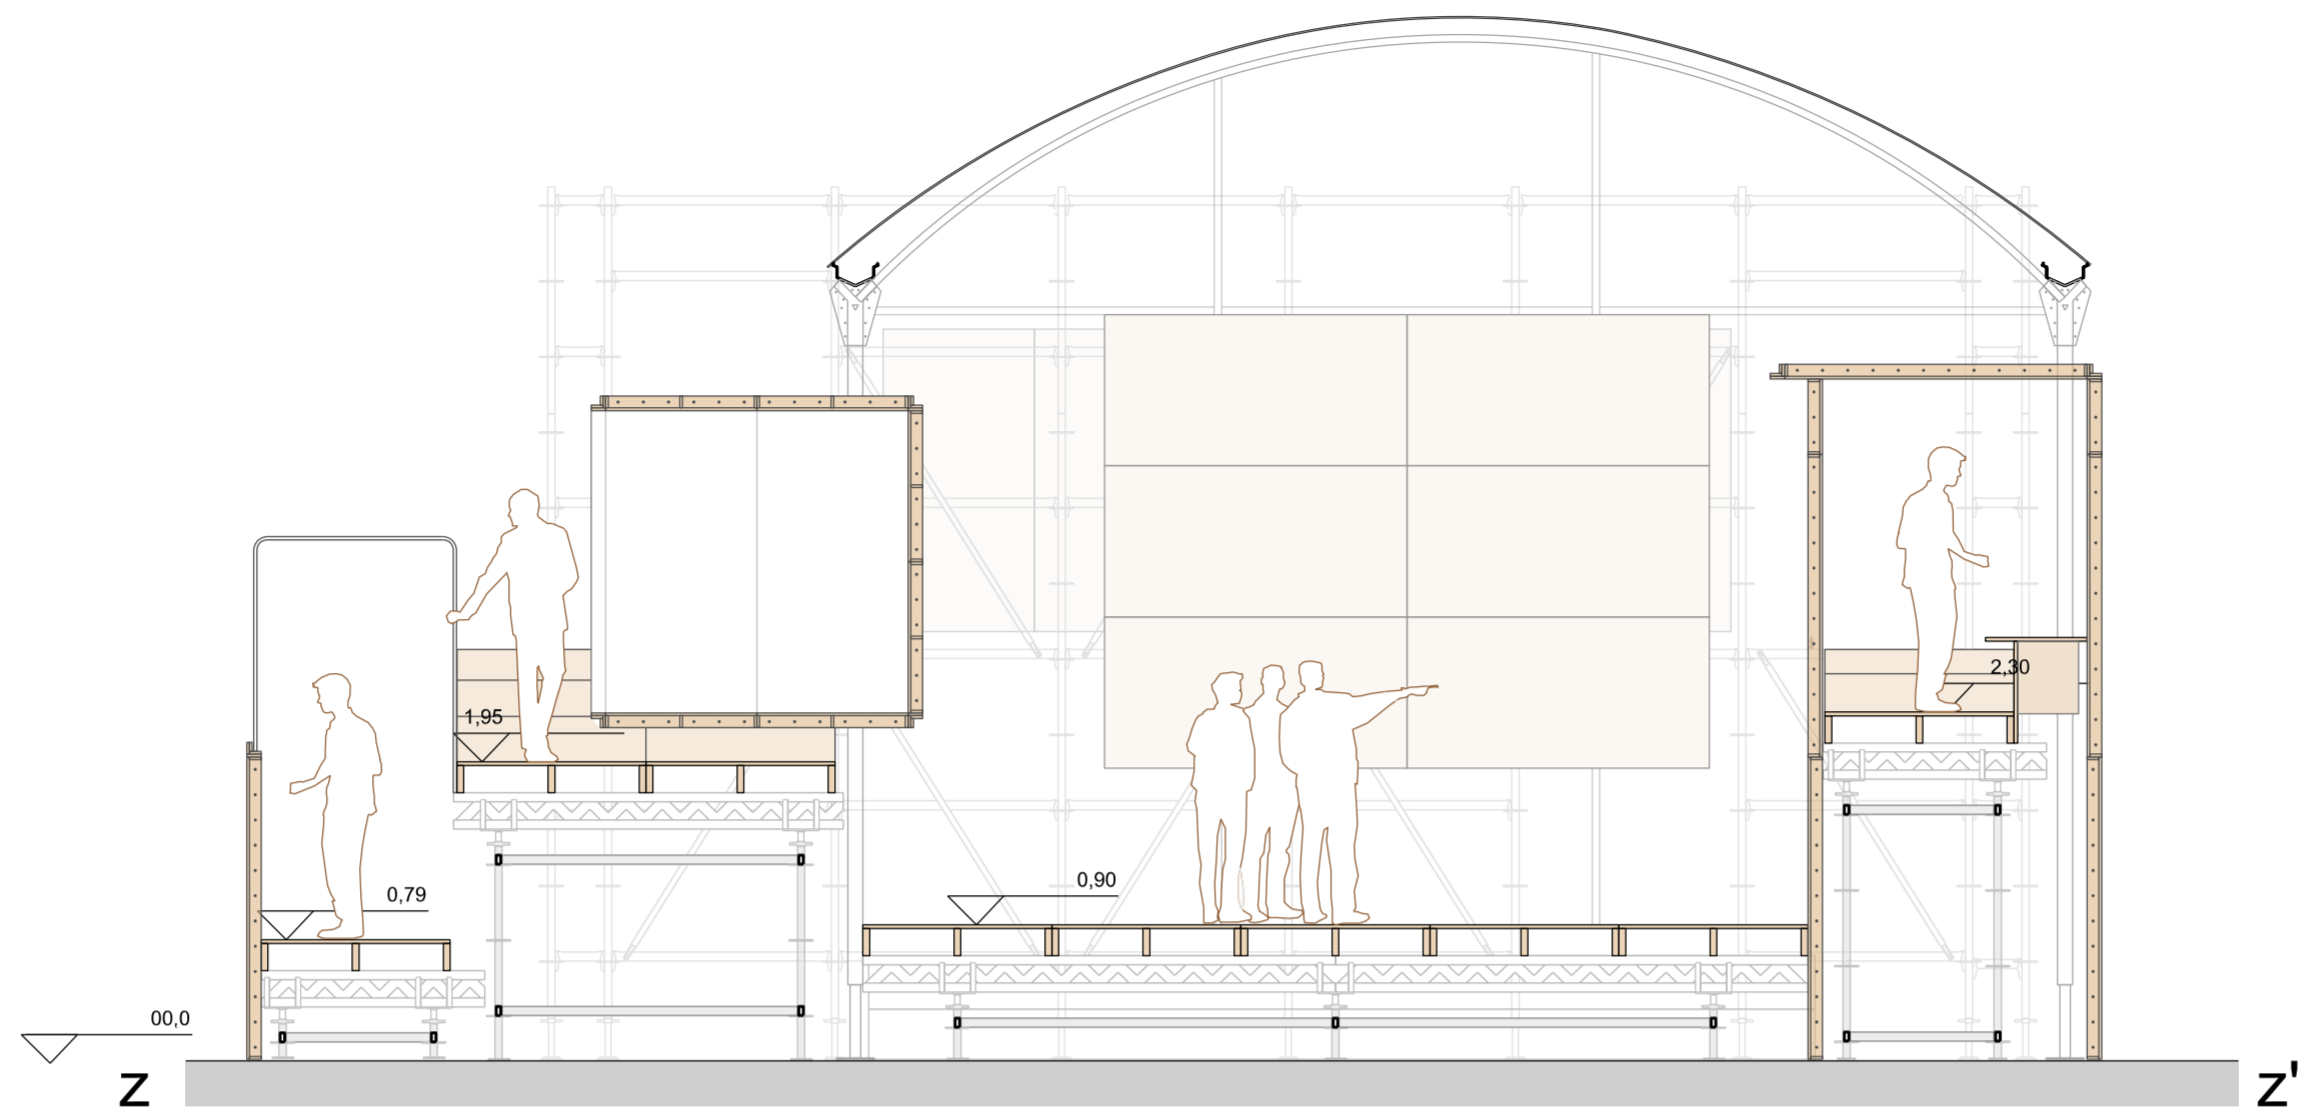


STAND CONSTRUMAT 2007

Secció transversal Z



PAuS | arquitectes: Dani Calatayud i Coque Claret | dibuixant: Martí Obiols | abril 2015

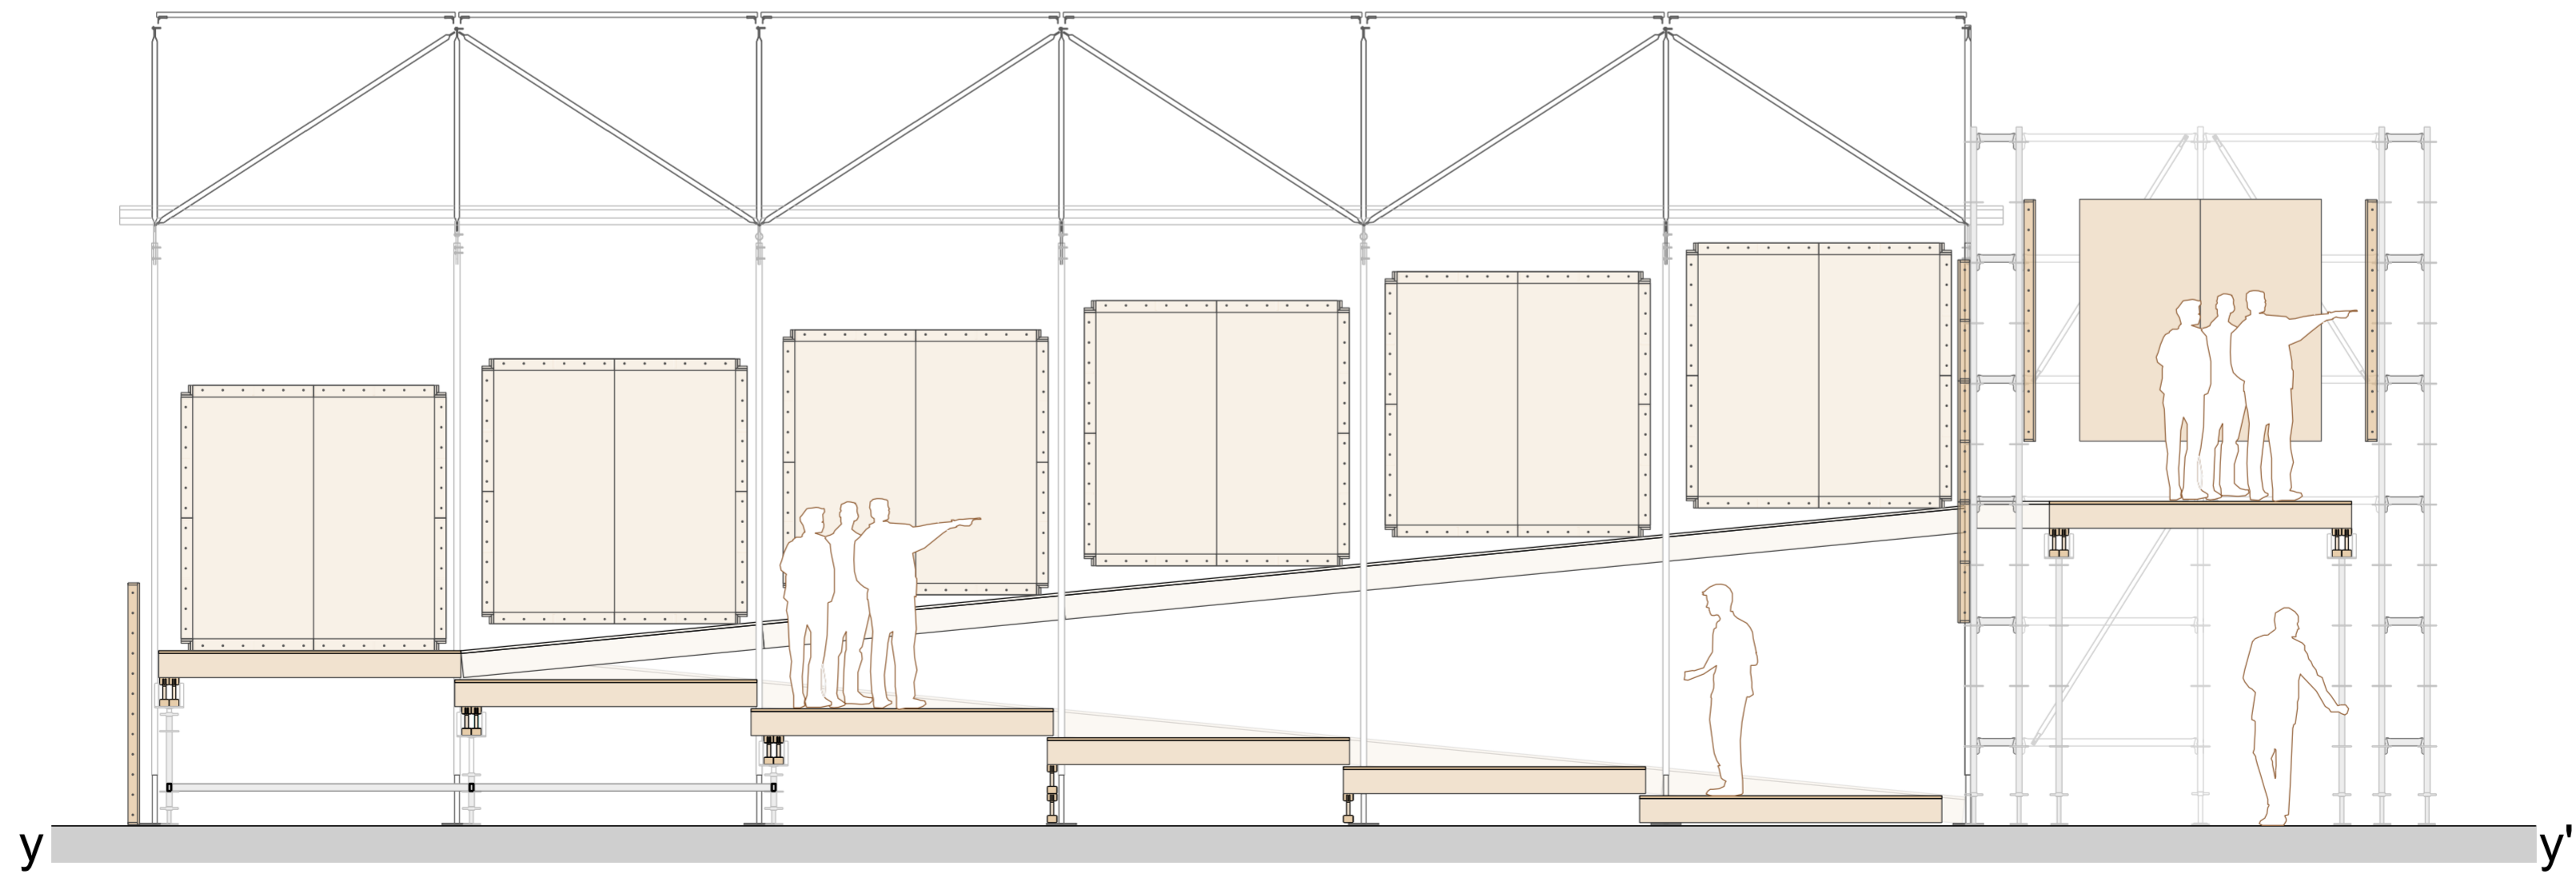


STAND CONSTRUMAT 2007

Secció longitudinal Y




PAuS | arquitectes: Dani Calatayud i Coque Claret | dibuixant: Martí Obiols | abril 2015

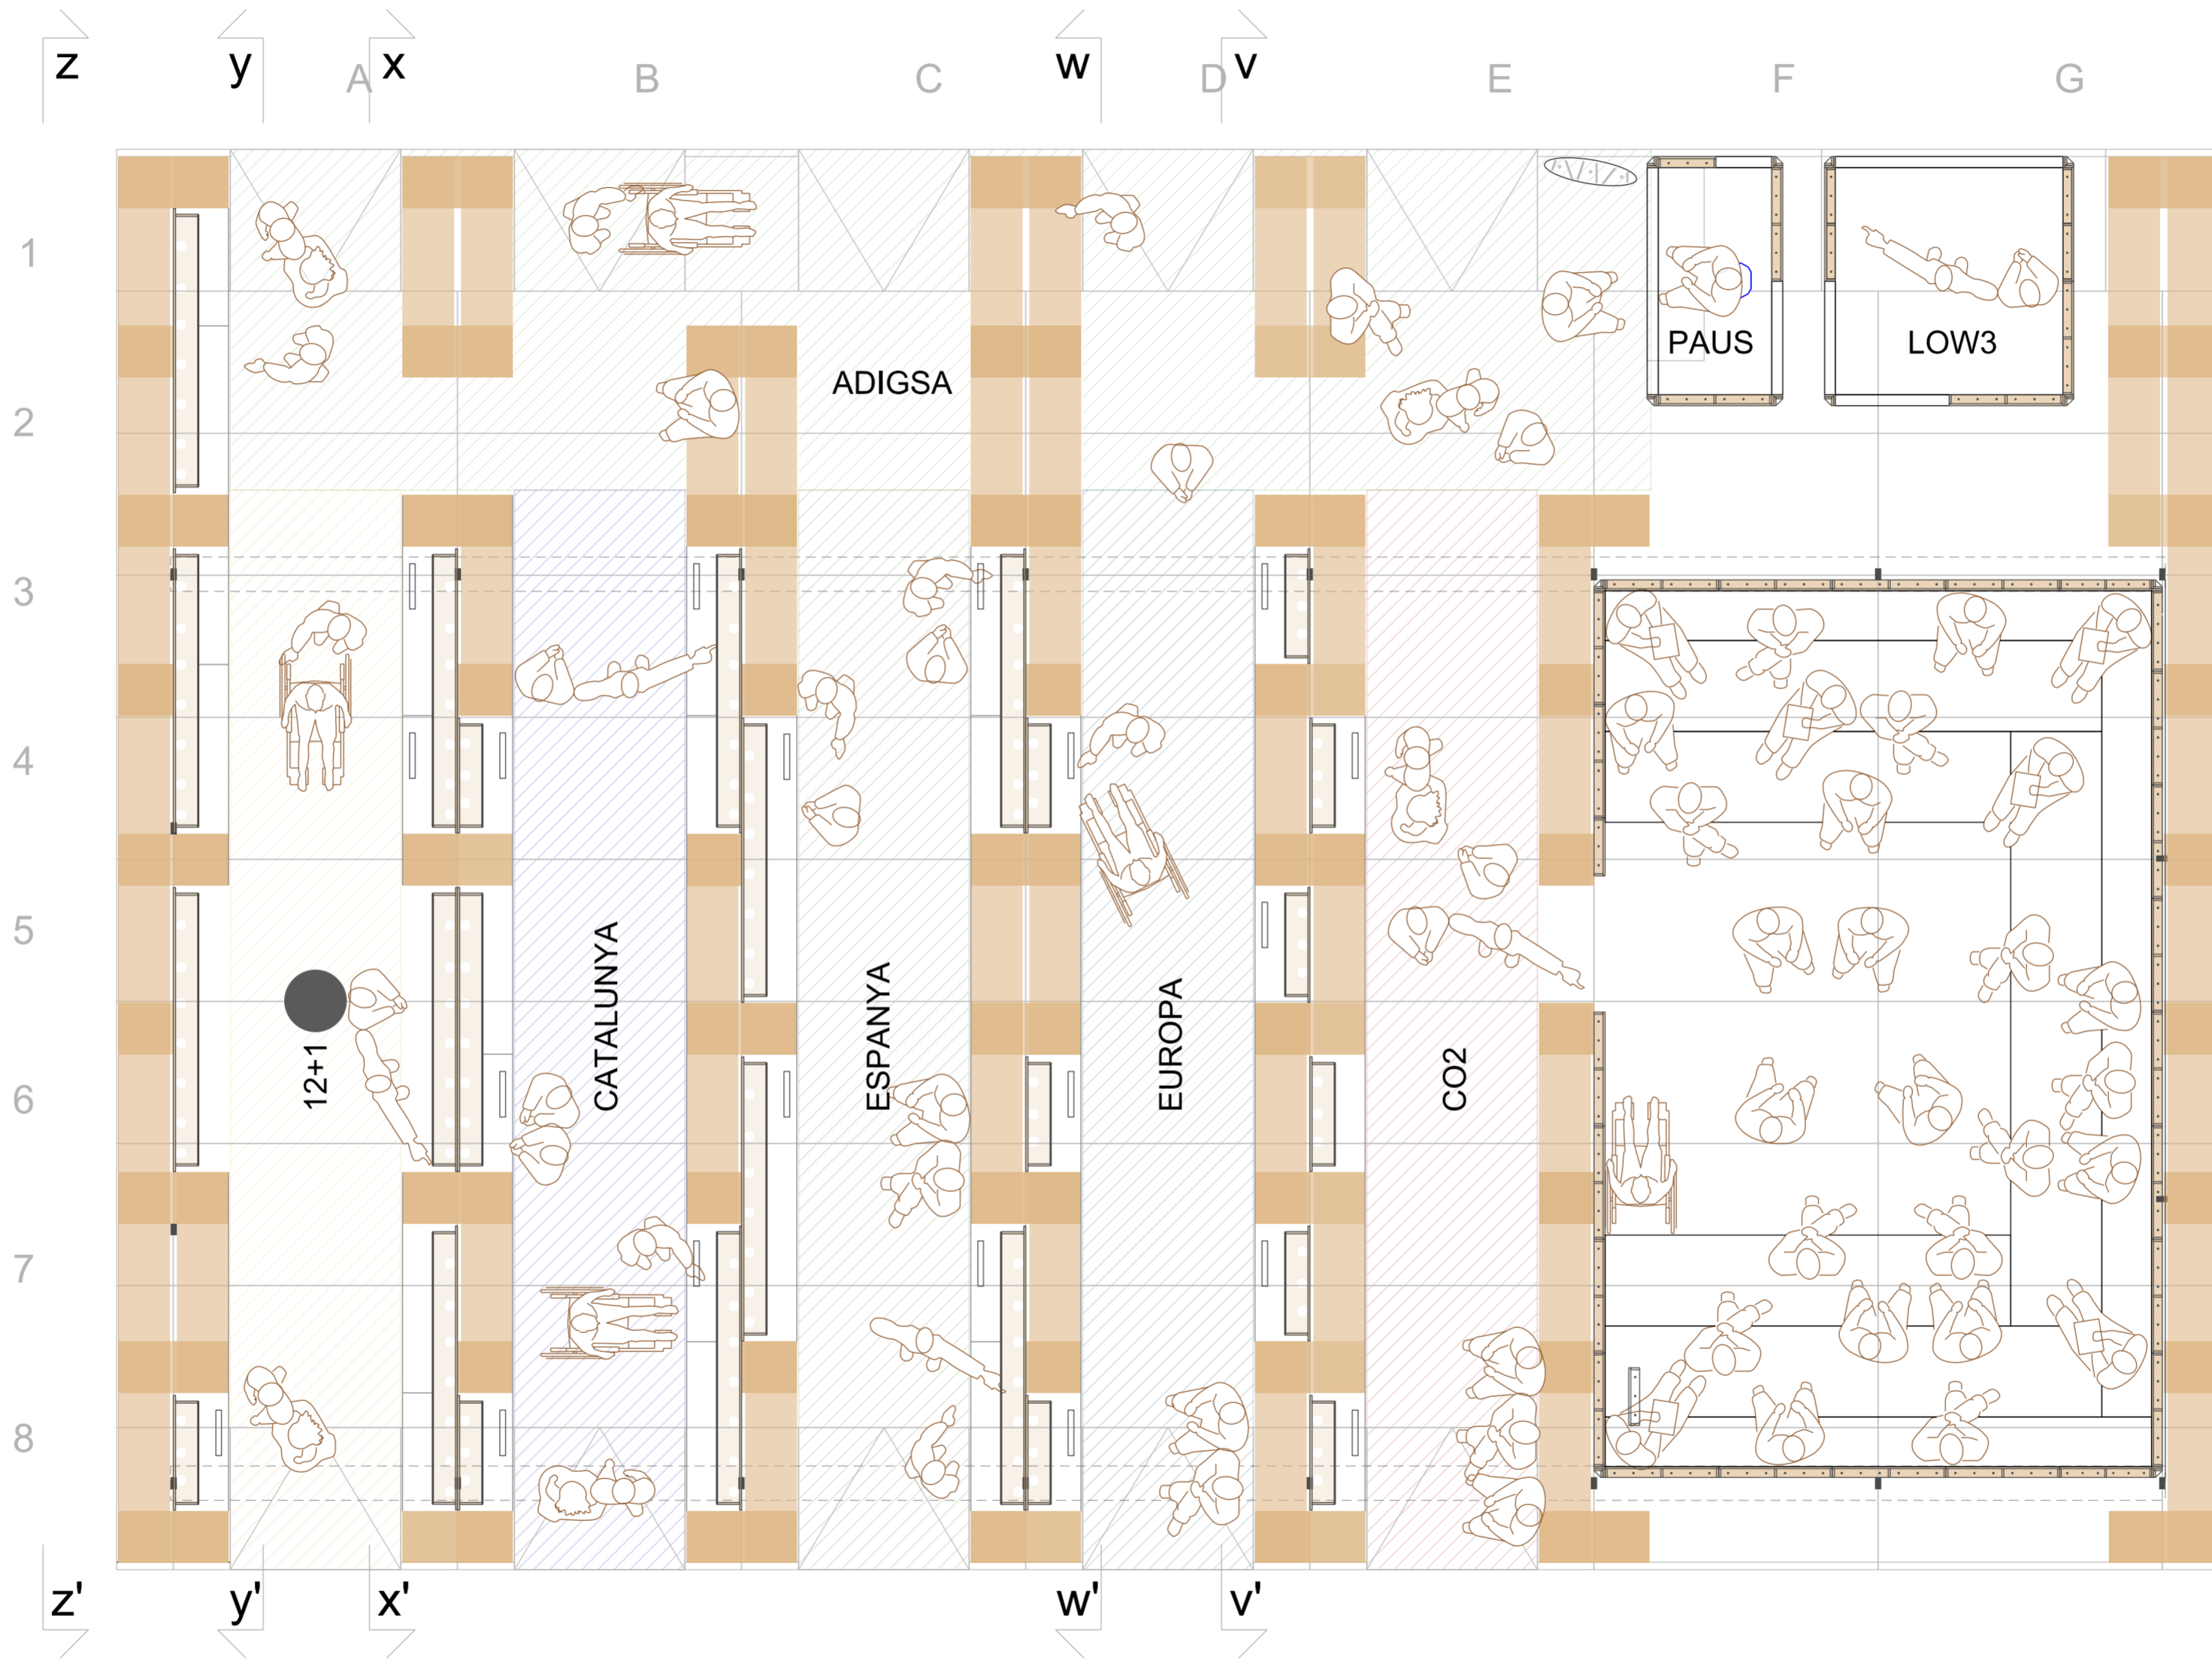

STAND CONSTRUMAT 2009
Planta



PAuS | arquitectes: Dani Calatayud i Coque Claret | dibuixant: Martí Obiols | abril 2015

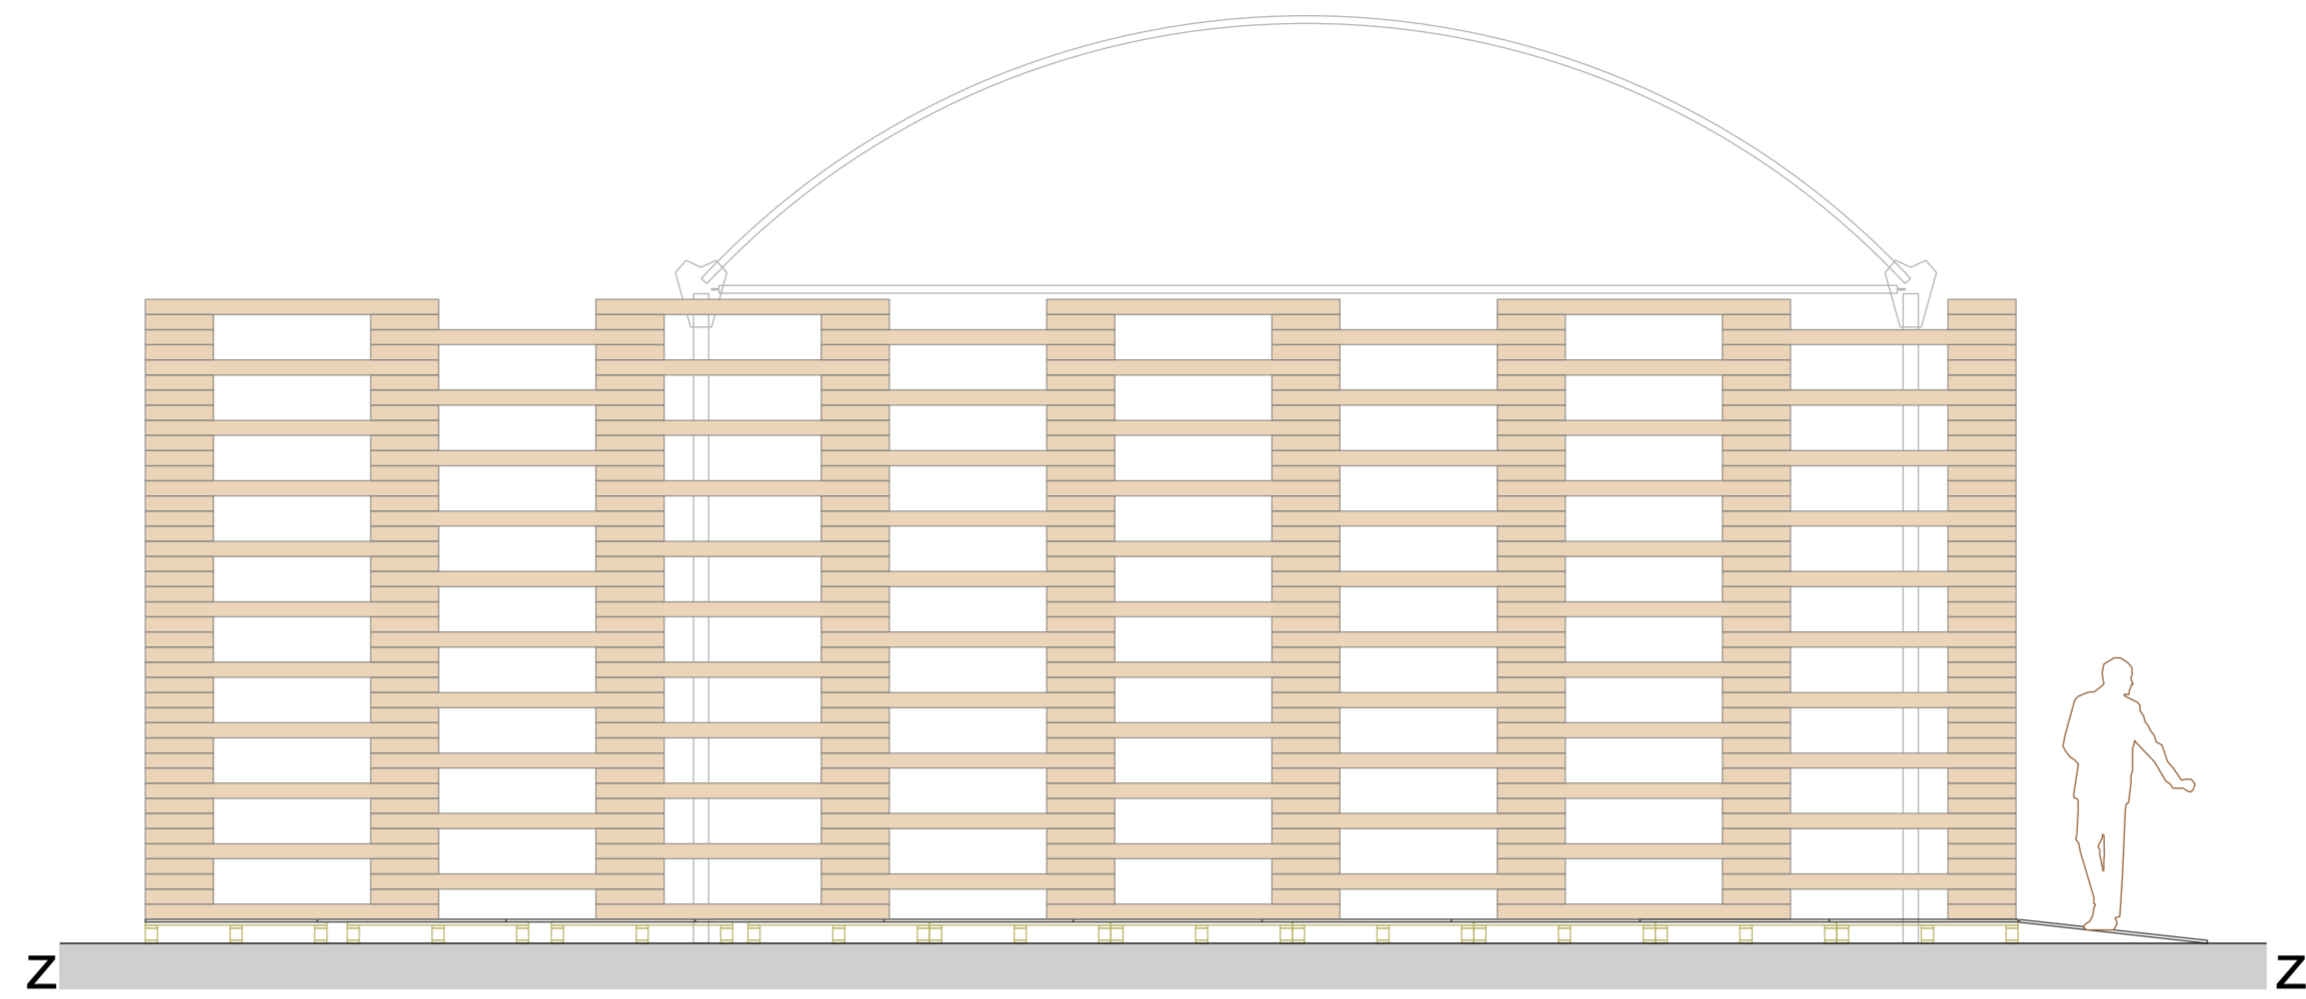


STAND CONSTRUMAT 2009

Secció transversal Z



PAuS | arquitectes: Dani Calatayud i Coque Claret | dibuixant: Martí Obiols | abril 2015

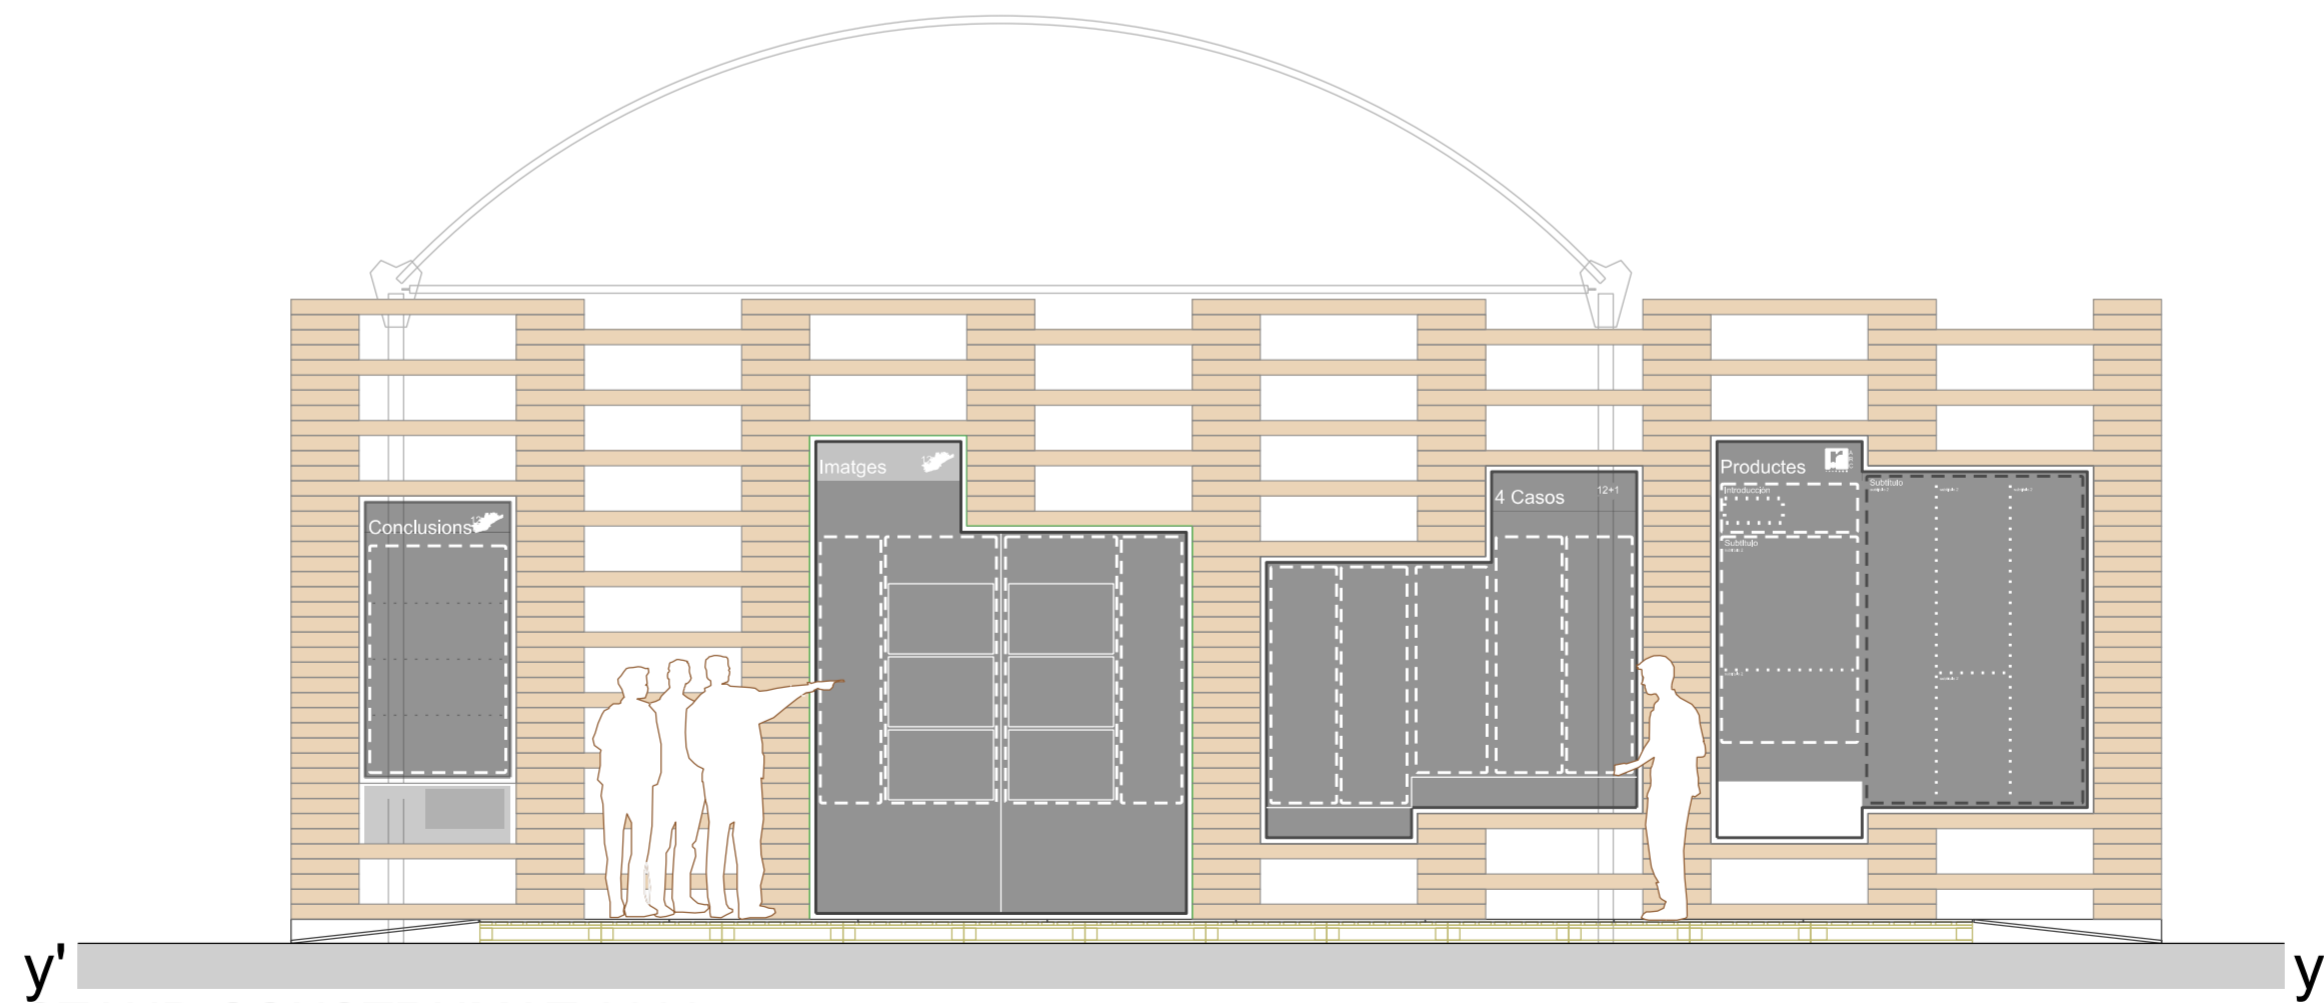

STAND CONSTRUMAT 2009

Secció transversal Y



PAuS | arquitectes: Dani Calatayud i Coque Claret | dibuixant: Martí Obiols | abril 2015

